



DOM U - PÔDORYS 1.NP

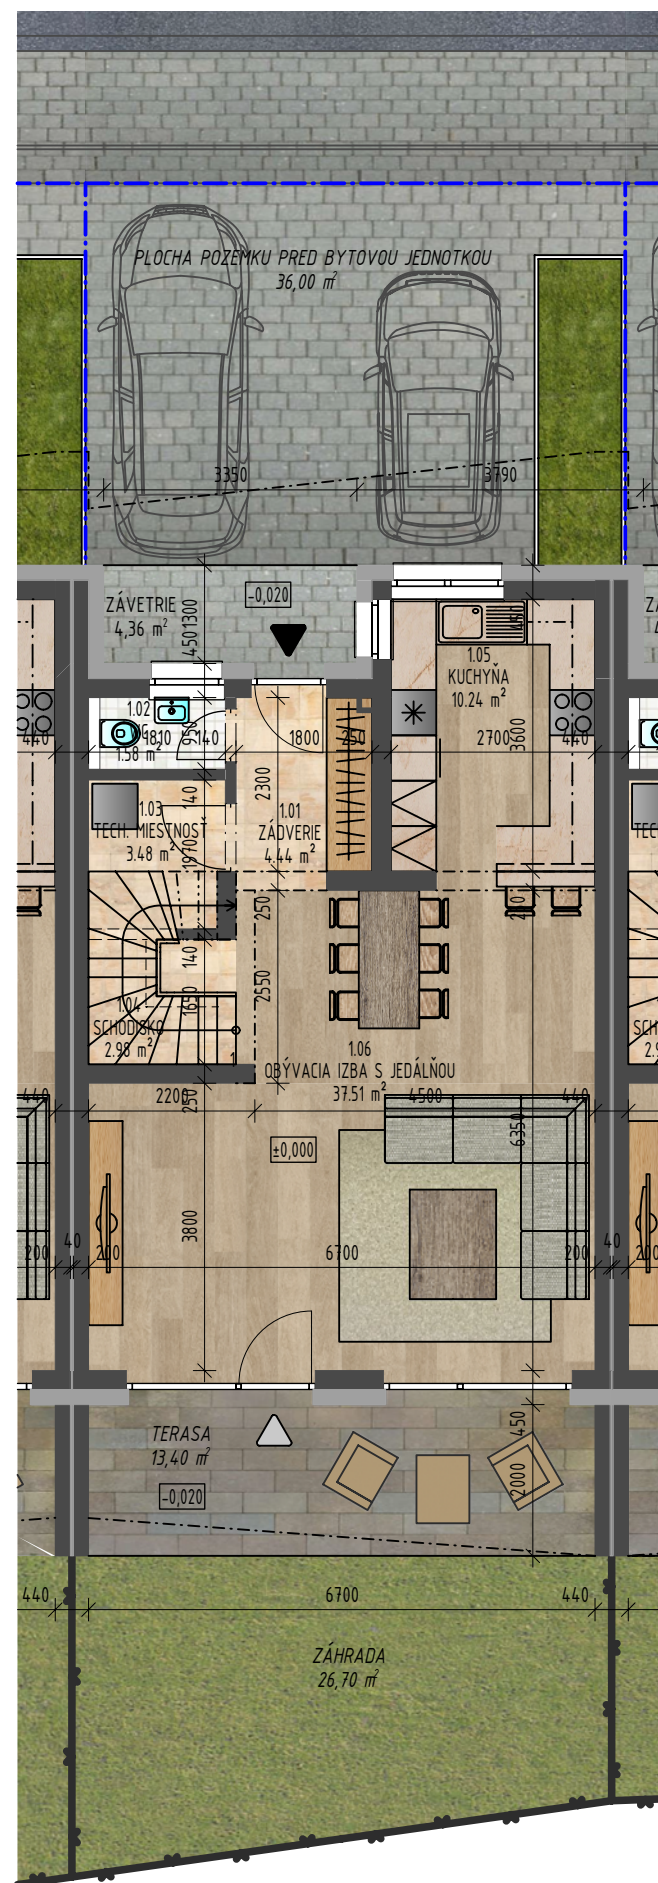

DOM U



DOM U - PÔDORYS 2.NP

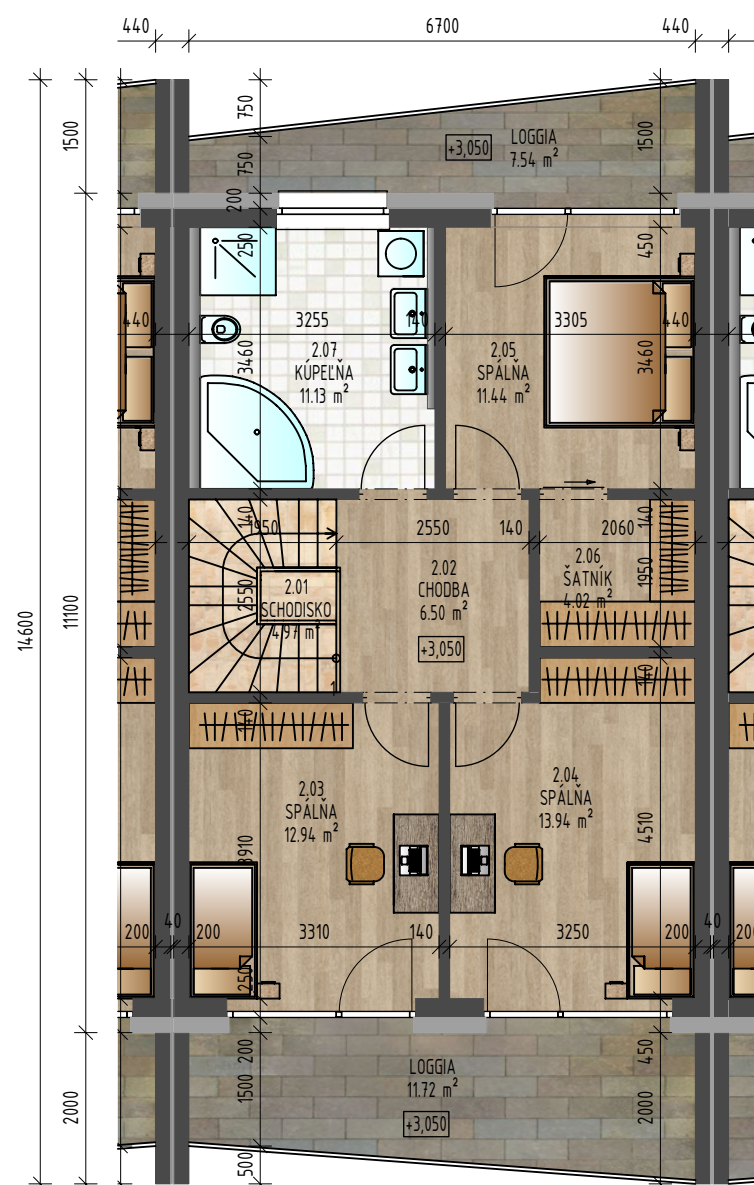

PÔDORYS 1. NP		
Č.M.	NÁZOV MIESTNOSTI	PLOCHA (m ²)
01.01	ZÁDVERIE	4,44
01.02	WC	1,58
01.03	TECHNICKÁ MIESTNOSŤ	3,48
01.04	SCHODISKO	2,98
01.05	KUCHYŇA	10,24
01.06	OBÝVACIA IZBA S JEDÁLŇOU	37,45
	ZÁVETRIE	4,36
	TERASA	13,40
CELKOVÁ ÚŽITKOVÁ PLOCHA 1.NP		60,17
PÔDORYS 2. NP		
Č.M.	NÁZOV MIESTNOSTI	PLOCHA (m ²)
2.01	SCHODISKO	4,97
2.02	CHODBA	6,50
2.03	SPÁLŇA	12,94
2.04	SPÁLŇA	13,94
2.05	SPÁLŇA	11,44
2.06	ŠATNÍK	4,02
2.07	KÚPEĽŇA	11,13
	LOGGIA	11,72
	LOGGIA	7,54
CELKOVÁ ÚŽITKOVÁ PLOCHA 2.NP		64,94
CELKOVÁ ÚŽITKOVÁ PLOCHA BJ		125,11
CELKOVÁ PLOCHA TERASY A LOGGIÍ		32,66

POZEMOK

POZEMOK	PLOCHA (m ²)
CELKOVÁ PLOCHA POZEMKU	156,23
PLOCHA ZÁHRADY	26,70
PLOCHA POZEMKU PRED BJ SO ZÁVETRÍM	40,36
ZASTAVANÁ PLOCHA BJ S TERASOU	89,17

BJ - BYTOVÁ JEDNOTKA

KOORDINAČNÁ SCHÉMA

A B C D E F G H I J K L

M N O P Q R S T U V W X

